




• **DOPRAVNÍ ZNAČENÍ** •  
PROJEKTY REALIZACE PRONÁJEM





Vypracoval: <b>Martin Frolík</b> tel.: 777 690 022, e-mail: frolik@adsum.cz	Zodpovědný projektant, kontrola: <b>Martin Frolík</b>	 <p>• <b>DOPRAVNÍ ZNAČENÍ</b> • PROJEKTY REALIZACE PRONÁJEM</p> <p><b>ADSUM spol. s r.o.</b> Havlíčková 923, 273 51 Unhošť provozovna: Lidická 7, 273 51 unhošť tel./fax: +420 312 698 482 mobil: +420 777 690 022 e-mail: adsum@adsum.cz http://www.adsum.cz</p> <small>IČ: 451 44 991, DIČ: CZ 451 44 991, NB Kladno, č.ú. 807741141/0100 Společnost vedená od 21.února 1992 u Městského soudu v Praze, spisová značka C7462</small>
Investor: <b>Krajská správa a údržba silnic</b> Zborovská 11, Praha 5		
Objednatel (stavebník): <b>AVE KLADNO s.r.o.</b> Dubská 793, 272 03 Kladno		
<b>Stavba:</b> <b>III/11526</b> <b>NESVAČILY-VŠERADICE</b>		Číslo zakázky: <b>DIO-99-5/2023</b>
<b>Objekt:</b> <b>Oprava povrchu sil.č. III/11526 - úplná uzavírka</b>		Datum: <b>05/2023</b>
		Stupeň: <b>RDS</b>
		Měřítko: <b>-</b>
Počet formátů: <b>A4</b>		
Číslo přílohy:	Paré:	

# Celková situace

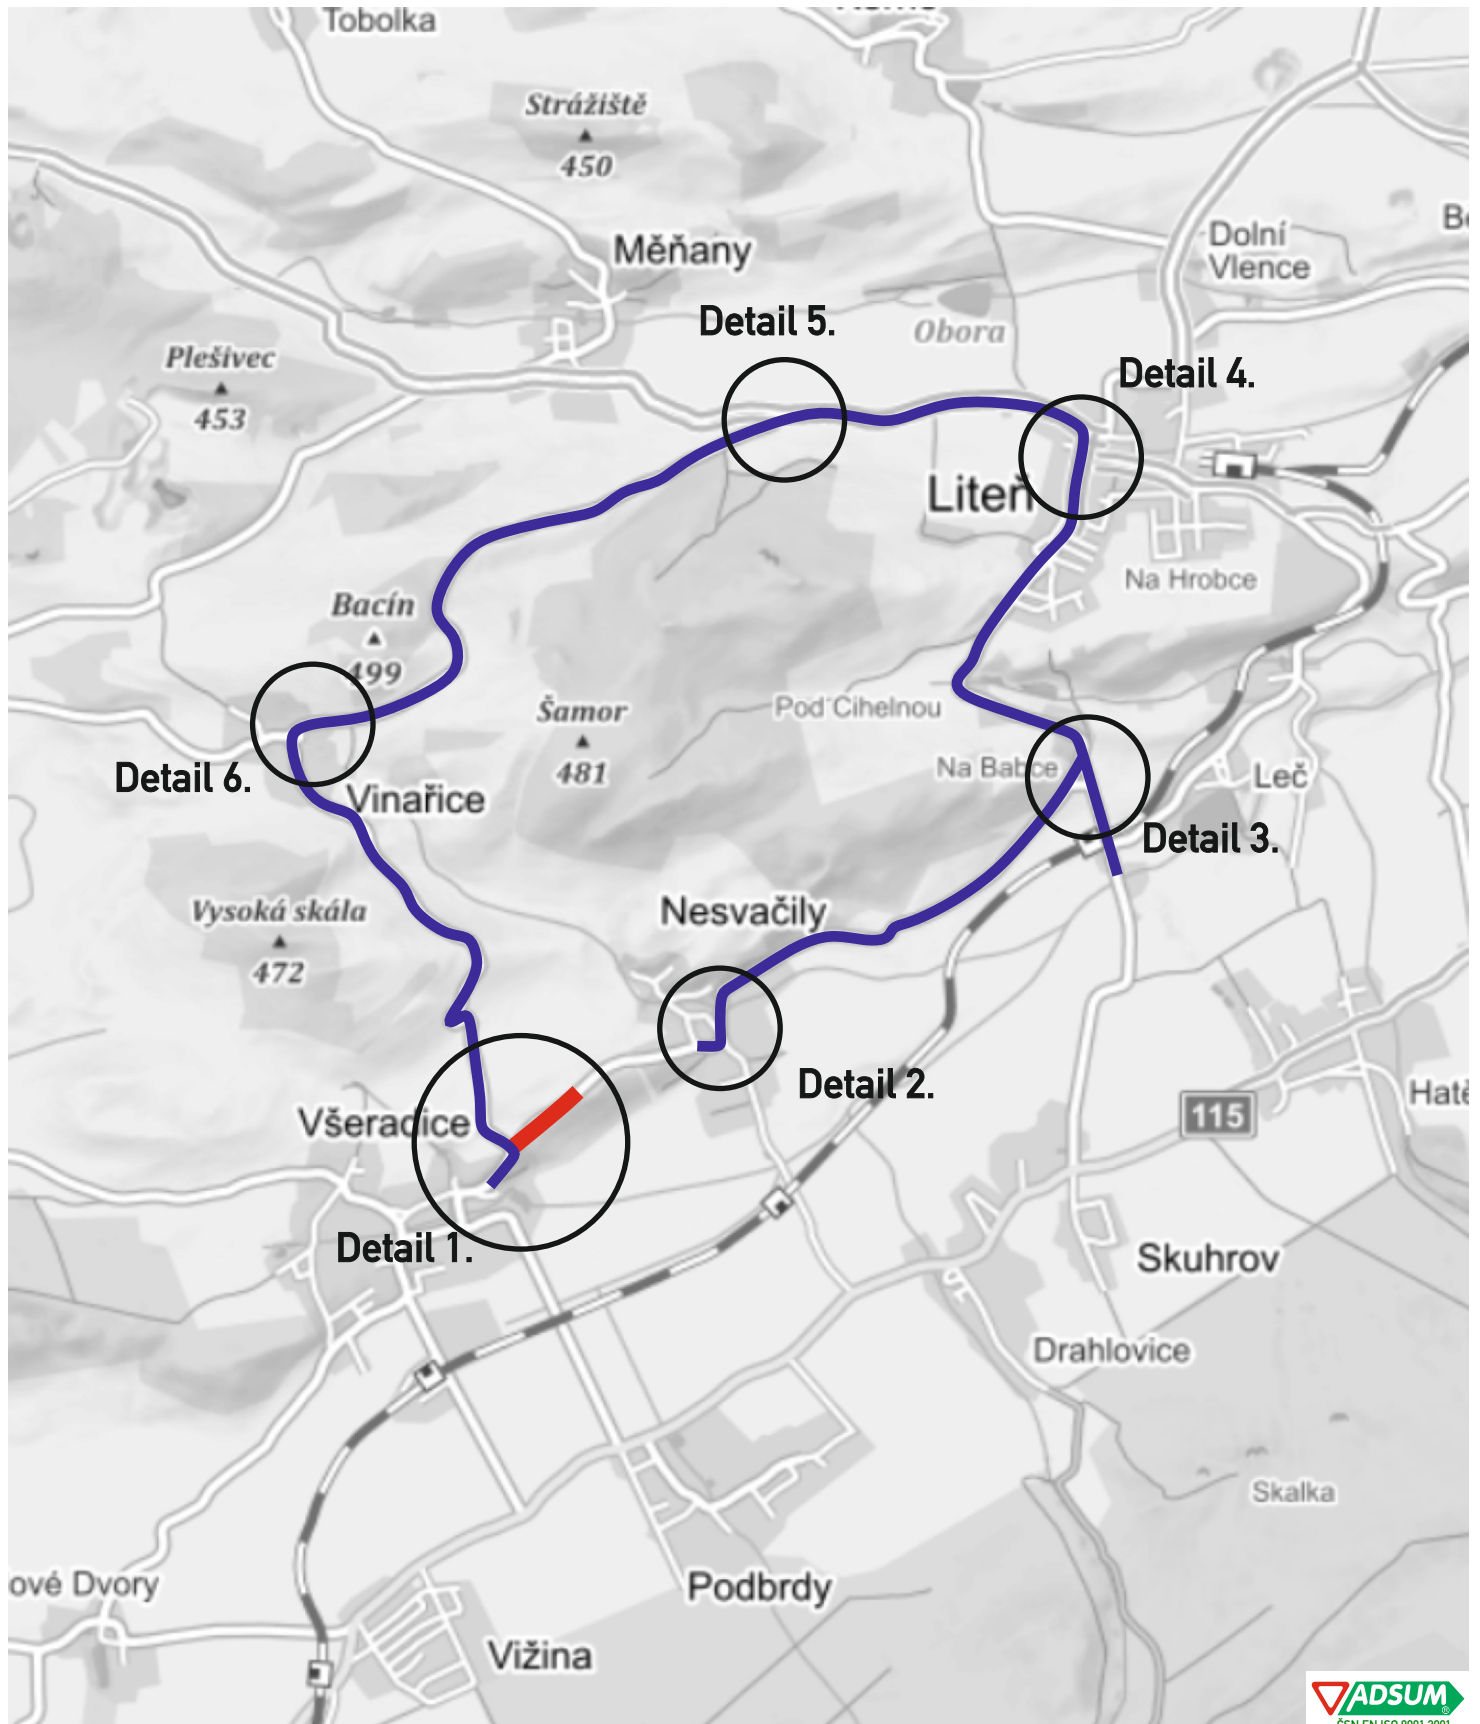

# Detail křižovatek s DZ

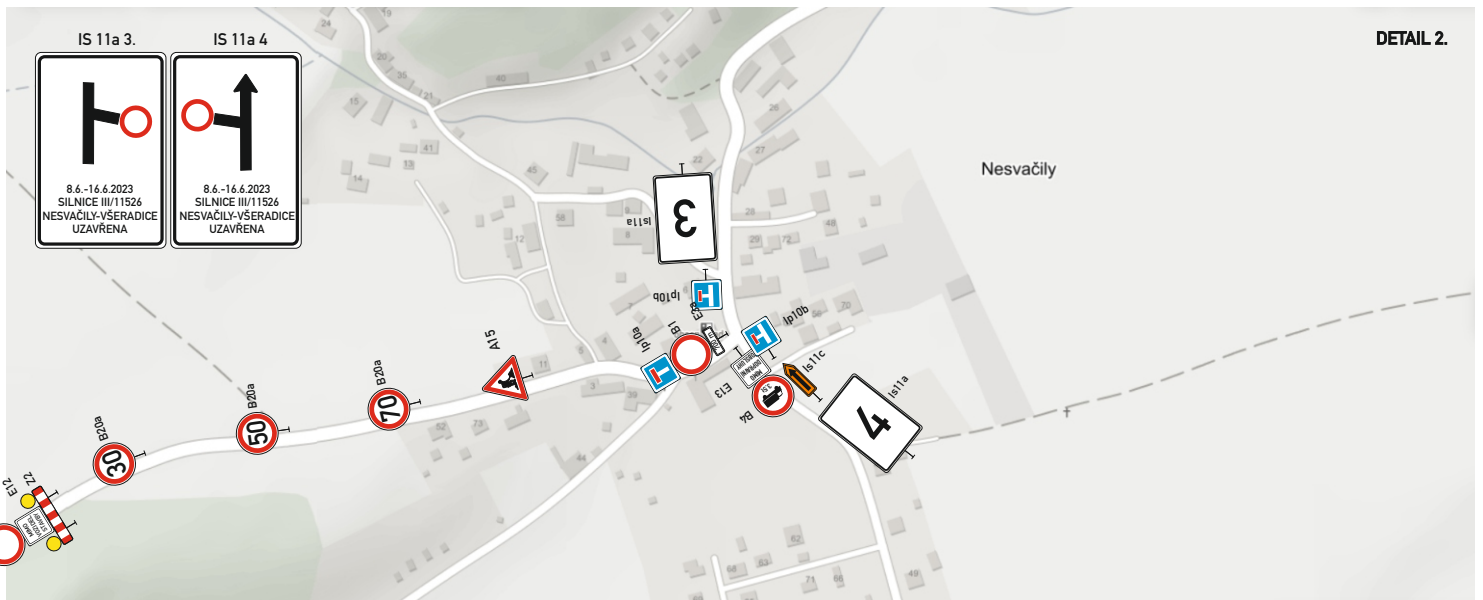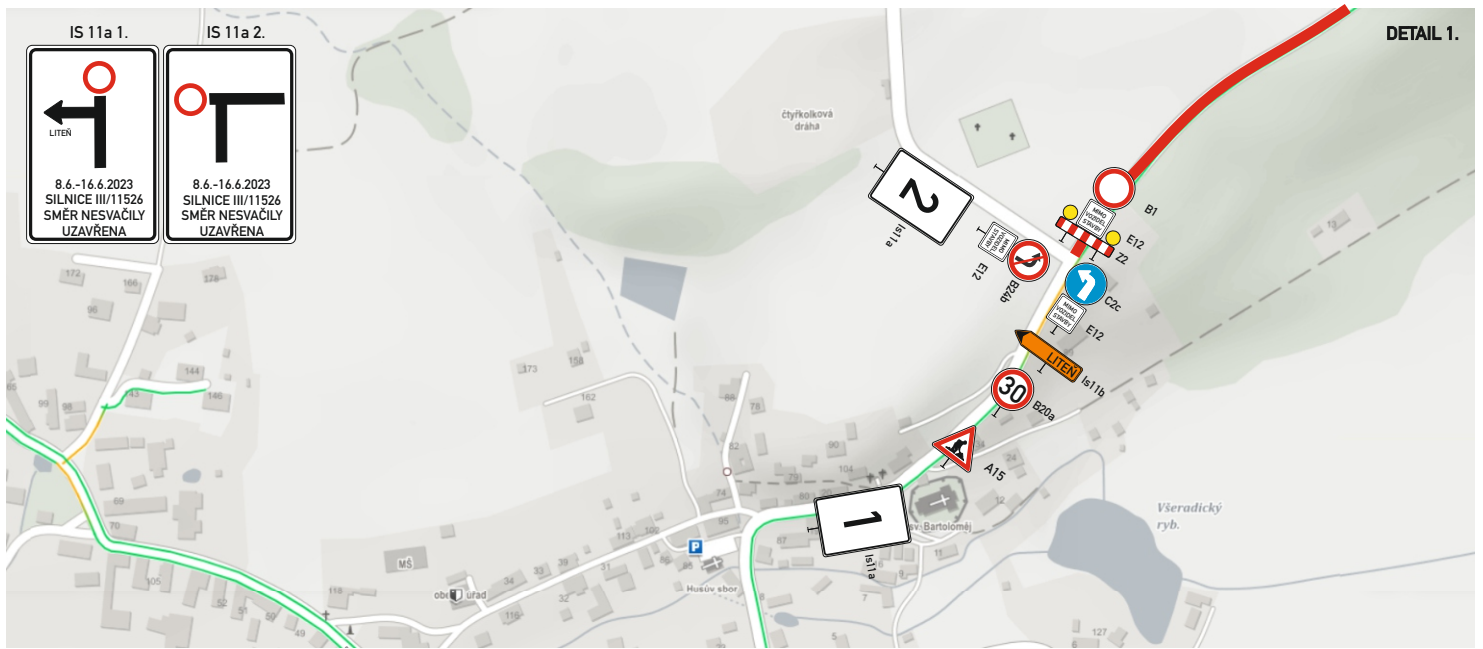

# Detail křižovatek s DZ

