


LEGENDA		
STABILIZOVANÉ PLOCHY	POSOBT. PLOCHY	PLOCHY
1. ZONA	2. ZONA	3. ZONA
Hranice		
- řešené území		
- zastavěného území		
- zastavěného území		
Plochy s rozdílným způsobem využití území		
Plochy bydlení		
- v bytových domech		
- v rodinných domech		
Plochy rekreace		
- plochy staveb pro rodinnou rekreaci		
Plochy smíšené obytné		
- venkovské		
Plochy občanského vybavení		
- veřejná infrastruktura		
- komerční zařízení malá a střední		
- se specifickým využitím		
- hřbitov		
- tělovýchovná a sportovní zařízení		
Plochy veřejných prostranství		
- veřejné prostranství		
Plochy sídelní zeleně		
- na veřejných prostranstvích		
- zeleň přírodního charakteru		
- zeleň soukromá a vyhrazená		
- zeleň ochranná a izolační		
Plochy výroby a skladování		
- drobná a řemeslná výroba		
- zemědělská výroba		
Plochy přírodní		
Plochy zemědělské		
- orná půda		
- trvalé travní porosty		
- zahrady a sady		
Plochy vodní a vodohospodářské		
- vodní toky a plochy		
Plochy lesní		
- les		
Plochy smíšené nezastavěného území		
- krajinná zeleň		
- geopark		
Plochy dopravní infrastruktury		
- dopravní infrastruktura drahní		
- dopravní infrastruktura silniční		
Plochy technické infrastruktury		
- inženýrské sítě		
Dopravní infrastruktura		
- vlaková zastávka		
- železniční trať		
- ochranné pásmo železnice		
- silnice II. třídy (OP 15m)		
- silnice III. třídy (OP 15m)		
- ochranné pásma silnic		
- místní komunikace		
- účelové komunikace (polní a lesní cesty)		

- chodník		
- parkoviště		
- turistická trasa		
- cyklistická trasa		
- cyklostezka		
- zastávka autobusu		
- přejezd		
Technická infrastruktura		
- venkovní vedení elektrické energie VN 22 kV		
- trafostanice		
- ochranné pásmo vedení elektrické energie a trafostanic		
- plynovodní potrubí STL		
- ochranné pásmo plynovodu		
- sdělovací kabel		
- elektronické komunikační zařízení - vysílač		
- čistírna odpadních vod		
- čerpací stanice odpadních vod		
- stoka splaškové kanalizace		
- místní vodovod		

Územní systém ekologické stability		
- regionální biocentrum funkční		
- regionální biokoridor nefunkční		
- biocentrum lokální funkční a částečně funkční		
- biocentrum lokální nefunkční		
- biokoridor lokální funkční a částečně funkční		
- biokoridor lokální nefunkční		
- interakční prvky		
- biochory		
Limity přírodní		
- CHKO Český Kras		
- 1.zóna CHKO		
- 2.zóna CHKO		
- 3.zóna CHKO		
- krajinná památková zóna Osovesko		
- vzdálenost 50 m od okraje lesa		
Limity ostatní		
- ochranné pásmo hřbitova		
Limity geologické		
- výhradní ložisko nerostných surovin		
- dobývací prostor		
Limity kulturní		
- nemovité kulturní památky		
Limity graficky nevyjádřitelné		
- provozní pásmo pro údržbu vodních toků 6 m		
- ochranné pásmo vodovodního řadu		
- ochranné pásmo kanalizace		
- ochranné pásmo STL plynovodu		
- ochranné pásmo sdělovacího kabelu		

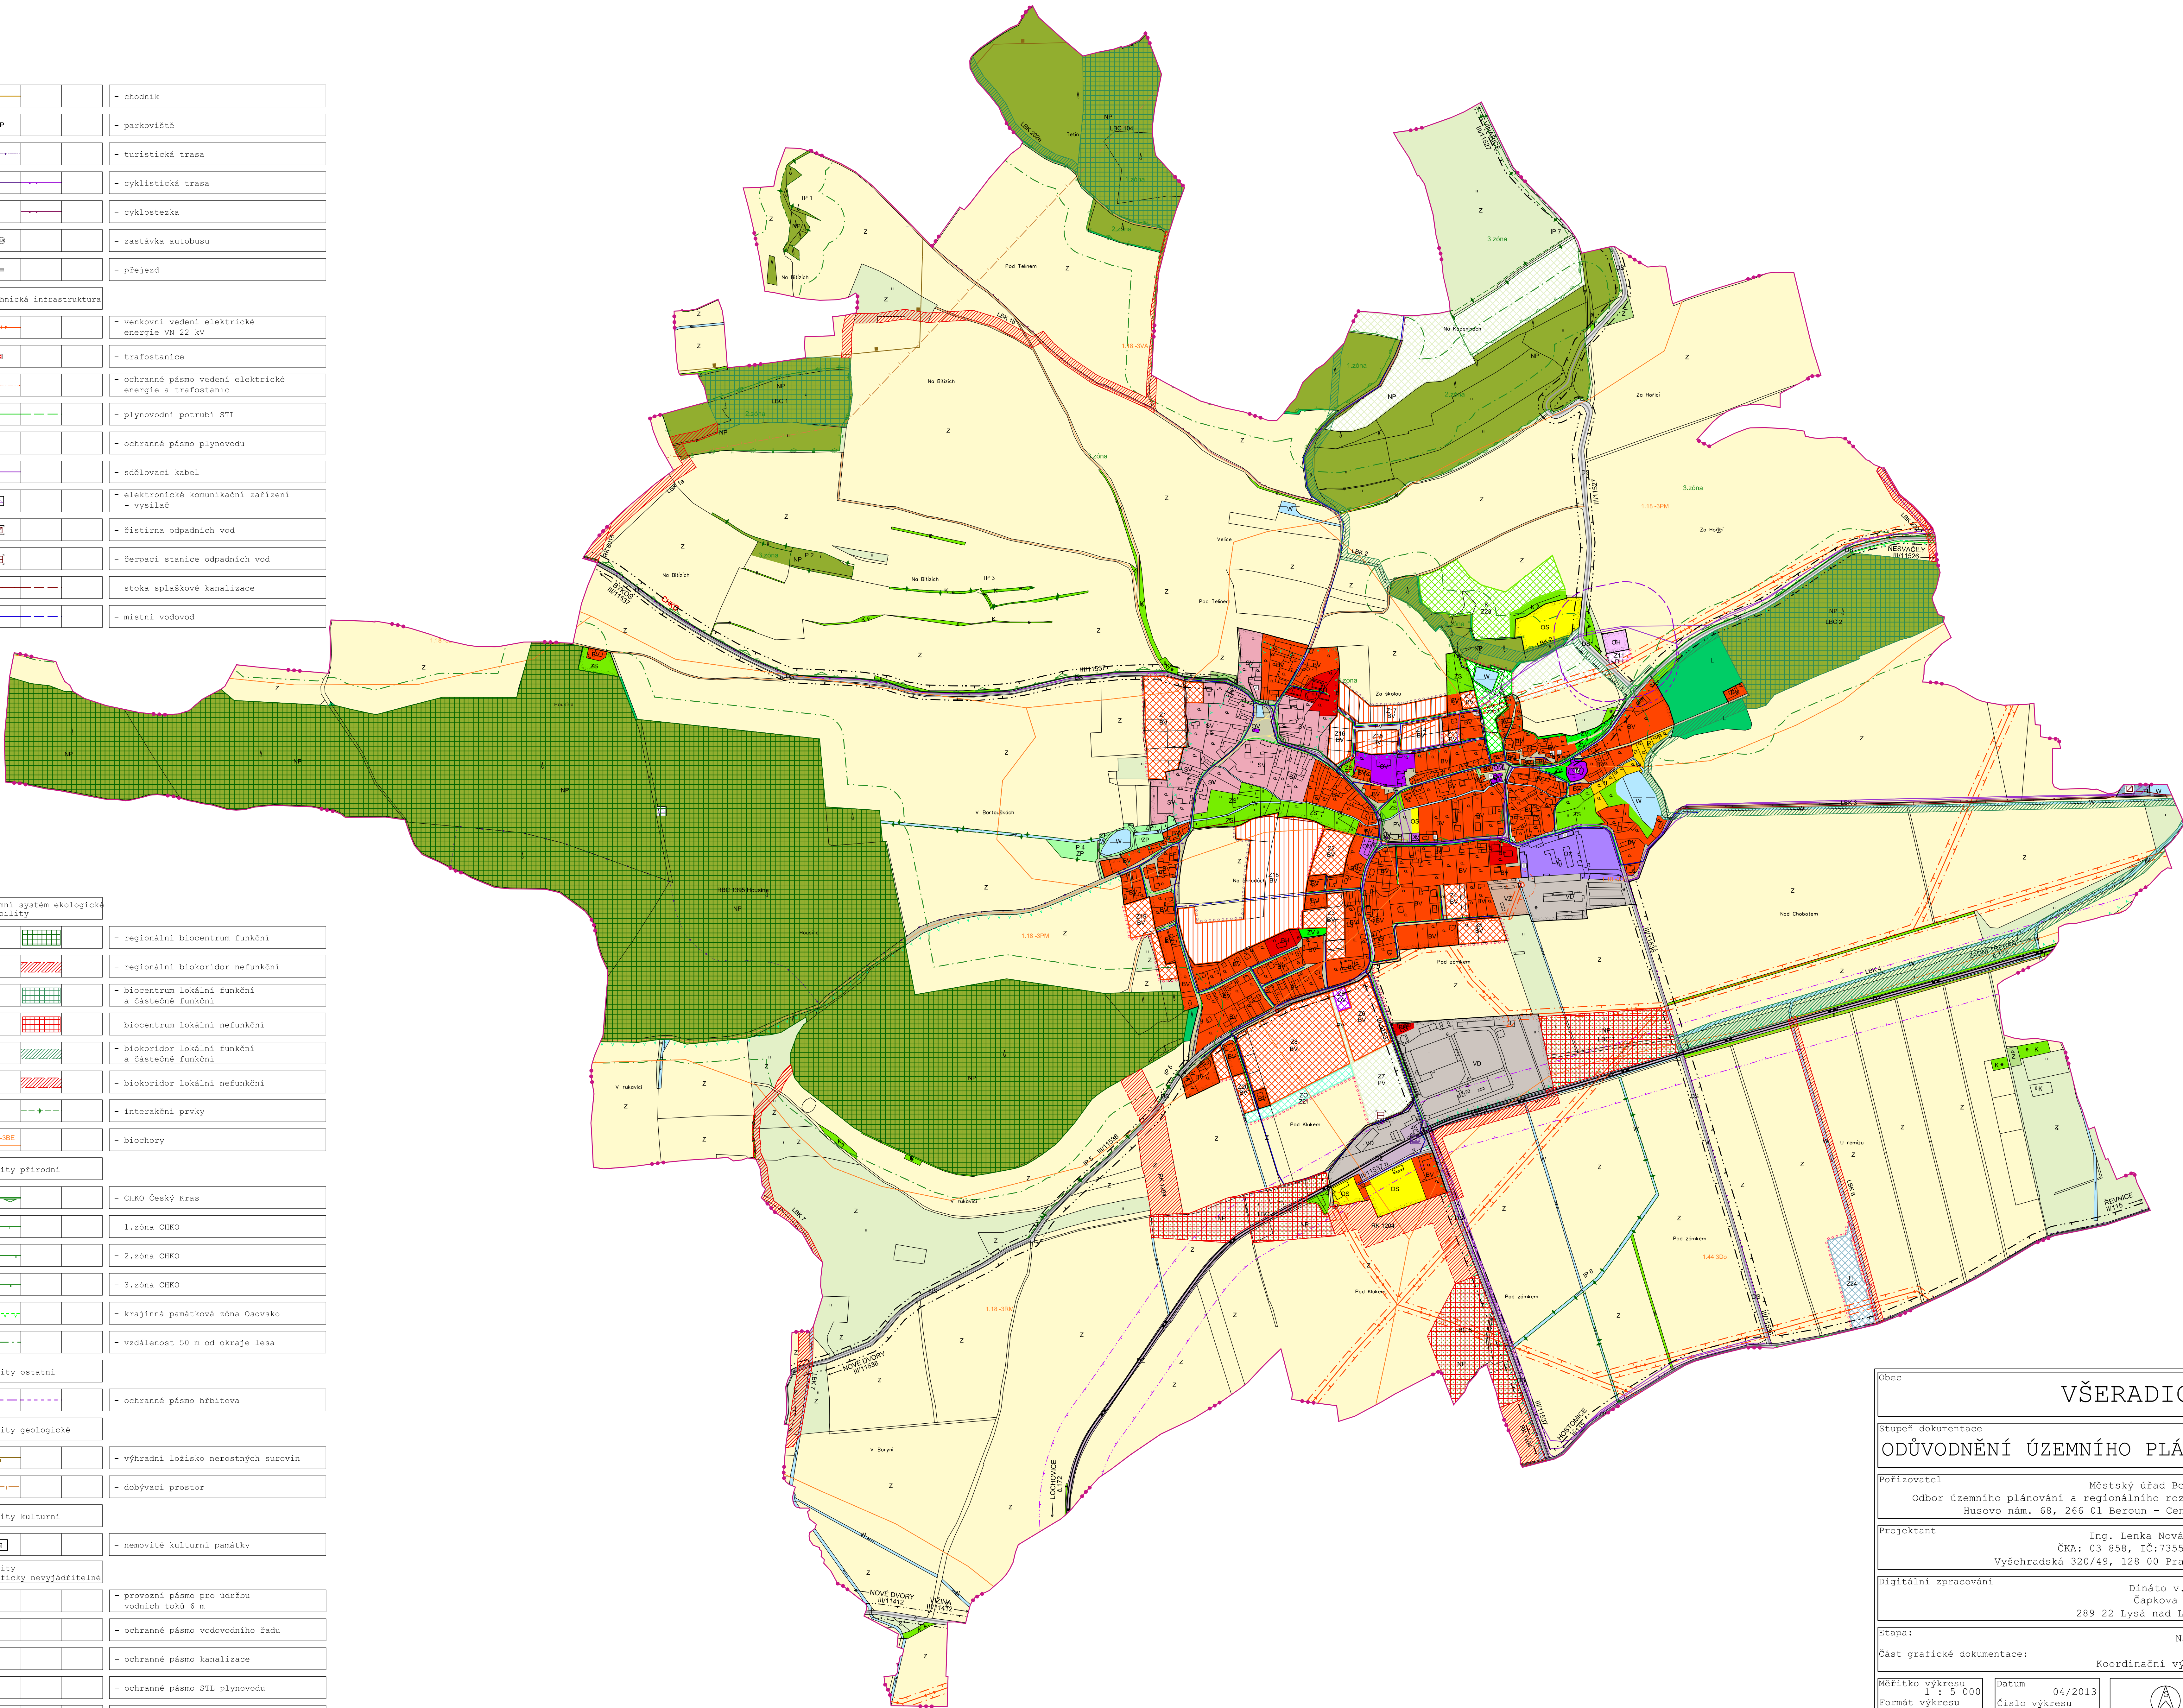

Obec		VŠERADICE	
Stupeň dokumentace			
ODŮVODNĚNÍ ÚZEMNÍHO PLÁNU			
Pořizovatel		Městský úřad Beroun	
Odbor územního plánování a regionálního rozvoje		Husovo nám. 68, 266 01 Beroun - Centrum	
Projektant		Ing. Lenka Nováková ČKA: 03 858, IČ:73559539 Vyšehradská 320/49, 128 00 Praha 2	
Digitální zpracování		Dínáto v.o.s. Čapkova 1375 289 22 Lysá nad Labem	
Etapa:		Návrh	
Část grafické dokumentace:		Koordináční výkres	
Měřítko výkresu 1 : 5 000	Datum 04/2013		
Formát výkresu A0	Číslo výkresu 2		